
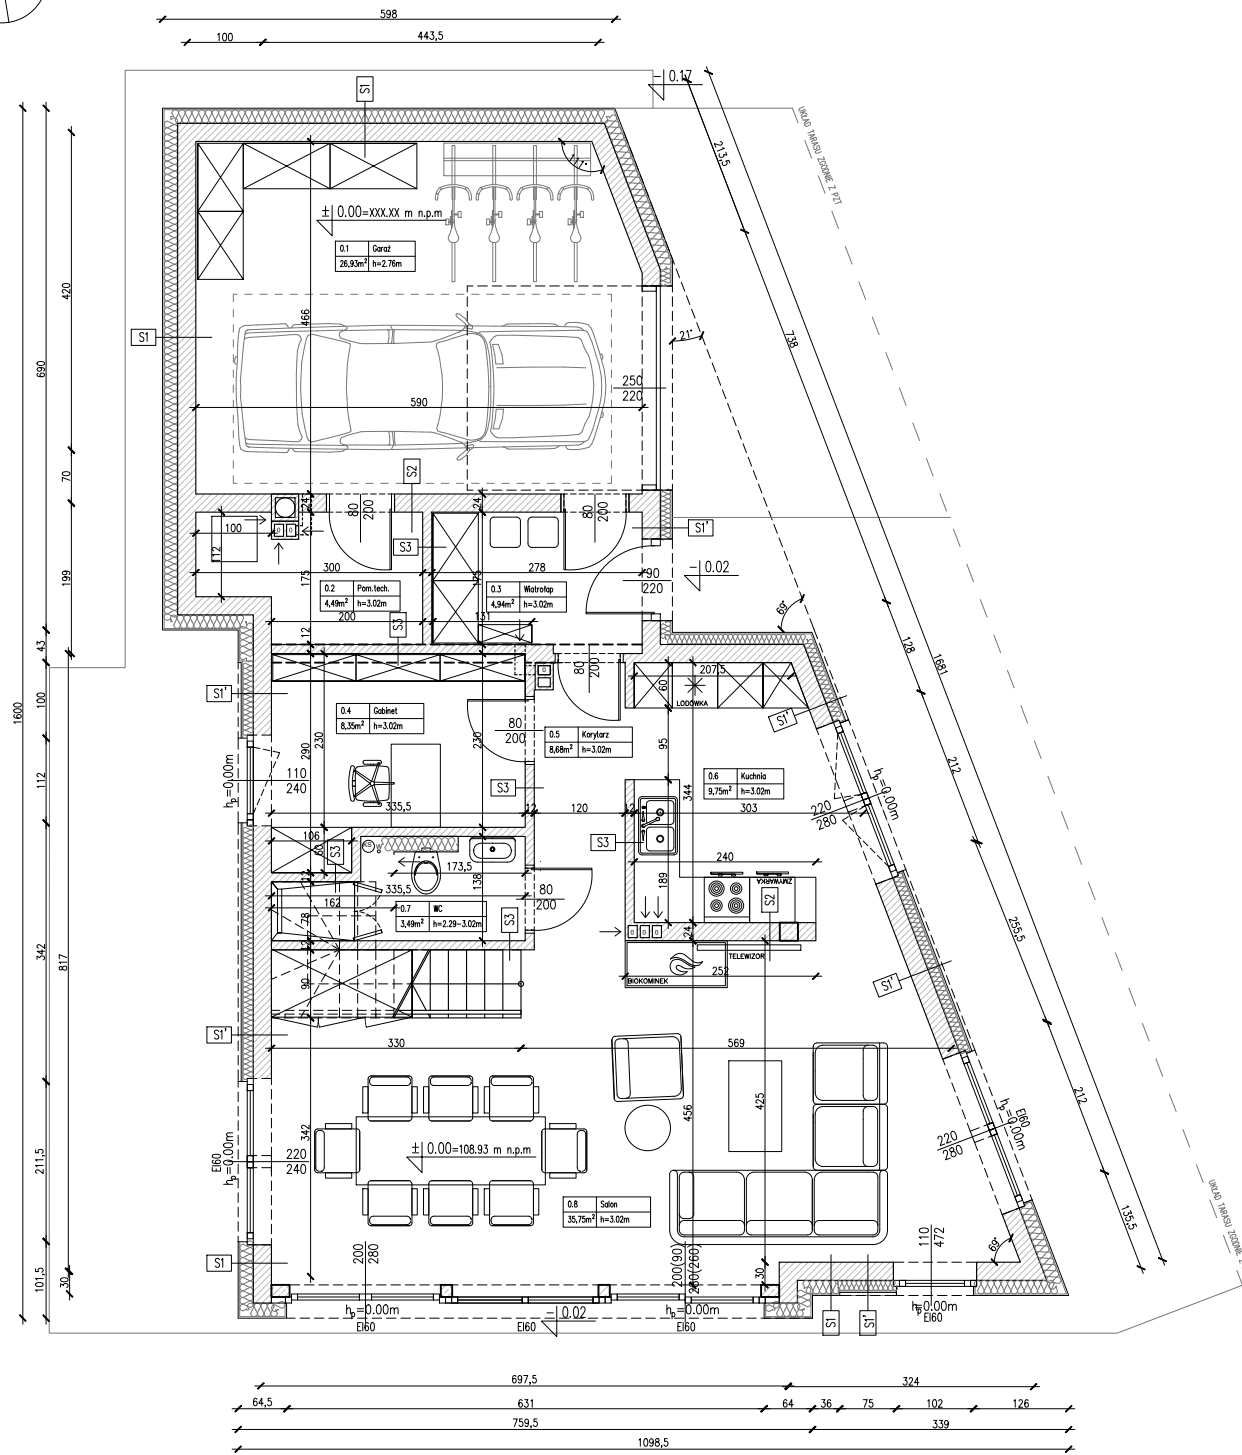


RZUT PARTERU
W SKALI 1:100

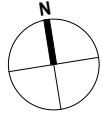

ZESTAWIENIE PRZEGRÓD:

S1 - ŚCIANA ZEWNĘTRZNA $U=0.19 \text{ W/m}^2\text{K}$ (< 0.20)

TYNK MINERALNY CIENKOWARSTWOWY WYK. METODĄ LEKKO-MOKRĄ 0,5cm/ OKŁADZINA ELEWACYJNA, gr. 2cm

WEŁNA MINERALNA $\lambda_{\text{max}}=0,038 \text{ W/mK}$, gr. 18cm

BLOCZKI WAPIENNO-PIASKOWE SILKA, $\lambda=0,55 \text{ W/mK}$, gr. 24cm

TYNK GIPSOWY, gr. 0,5cm

S1' - ŚCIANA ZEWNĘTRZNA $U=0.196 \text{ W/m}^2\text{K}$ (< 0.20)

TYNK MINERALNY CIENKOWARSTWOWY WYK. METODĄ LEKKO-MOKRĄ 0,5cm/ OKŁADZINA ELEWACYJNA, gr. 2cm

WEŁNA MINERALNA $\lambda_{\text{max}}=0,030 \text{ W/mK}$, gr. 14cm

BLOCZKI WAPIENNO-PIASKOWE SILKA, $\lambda=0,55 \text{ W/mK}$, gr. 24cm

TYNK GIPSOWY, gr. 0,5cm

S2 - ŚCIANA WEWNĘTRZNA

TYNK GIPSOWY 0,5cm

BLOCZKI WAPIENNO-PIASKOWE SILKA, $\lambda=0,55 \text{ W/mK}$, gr. 24cm

TYNK GIPSOWY 0,5cm

S2' - ŚCIANA WEWNĘTRZNA

TYNK GIPSOWY 0,5cm

BLOCZKI WAPIENNO-PIASKOWE SILKA, $\lambda=0,55 \text{ W/mK}$, gr. 18cm

TYNK GIPSOWY 0,5cm

S3 - ŚCIANA WEWNĘTRZNA

TYNK GIPSOWY 0,5cm

BLOCZKI WAPIENNO-PIASKOWE SILKA, gr. 12cm

TYNK GIPSOWY 0,5cm

ZESTAWIENIE POWIERZCHNI UŻYTKOWEJ
PARTER:

0.1	Garaż	26,93m ²
0.2	Pom.tech.	4,49m ²
0.3	Wiatrołap	4,94m ²
0.4	Gabinet	8,35m ²
0.5	Korytarz	8,68m ²
0.6	Kuchnia	9,75m ²
0.7	WC	3,49m ²
0.8	Salon	35,75m ²

RAZEM: 102,38m²

ZESTAWIENIE POWIERZCHNI UŻYTKOWEJ	
PARTER:	102,38m ²
PIĘTRO:	77,50m ²
SUMA:	179,88m ²

NAZWA OBIEKTU

BUDOWA DOMU REKREACYJNEGO
WOLNOSTOJĄCEGO NA CZĘŚCI DZ. EWID. 383/4 PRZY
UL. NADARZYŃSKIEJ W MIEJSCOWOŚCI ŻÓŁWIN, GM. BRWINÓW,
OBRĘB 0019 ŻÓŁWIN, JEDN. EWID. 142103_5

ADRES INWESTYCJI

ŻÓŁWIN,
CZĘŚĆ DZ. EWID. 383/4, OBRĘB 0019

INWESTOR

FAZA

PROJEKT BUDOWLANY
PROJEKT ARCHITEKTONICZNO-BUDOWLANY

JEDNOSTKA PROJEKTOWA

X ARCHITEKCI

www.xarchitekci.com

ARCHITEKTURA

PROJEKTANT

mgr inż. arch. Marta Kielboń

upr. nr MA/134/21, do projektowania bez ograniczeń
w specjalności architektonicznej

NUMER DOKUMENTU

DATA

A_01

31.10.2022

BRANŻA

ARCHITEKTURA

TOM / ZESTAW

SKALA

1:100

NAZWA RYSUNKU

RZUT PARTER

NR RYSUNKU

NR STRONY

1